

ΕΦΗΜΕΡΙΣ ΤΗΣ ΚΥΒΕΡΝΗΣΕΩΣ
ΤΗΣ ΕΛΛΗΝΙΚΗΣ ΔΗΜΟΚΡΑΤΙΑΣ

ΑΘΗΝΑ 31 ΔΕΚΕΜΒΡΙΟΥ 1990	ΤΕΥΧΟΣ ΤΕΤΑΡΤΟ	ΑΡΙΘΜΟΣ ΦΥΛΛΟΥ 730

ΠΕΡΙΕΧΟΜΕΝΑ

ΑΠΑΛΛΟΤΡΙΩΣΕΙΣ

ΑΠΟΦΑΣΕΙΣ

ΑΠΑΛΛΟΤΡΙΩΣΕΙΣ

ΑΠΟΦΑΣΕΙΣ

Αριθ. 1506 (1)

Καθορισμός των ορίων του αιγιαλού και δημιουργία ζώνης παραλίας στην περιοχή Αγυιά Πατρών μπροστά από την ιδιοκτησία του Ε.Ο.Τ.

Ο ΝΟΜΑΡΧΗΣ ΑΧΑΪΑΣ

Έχοντας υπόψη:

1. Τις διατάξεις των άρθρων 1 μέχρι και 7 του Α.Ν. 2344/1940 «περί αιγιαλού και παραλίας», όπως τροποποιήθηκαν και συμπληρώθηκαν με τις διατάξεις: α) Του άρθρου 13 του Ν. 1078/1980 και β) του άρθρου 23 του Ν. 1337/1983.

2. Τις διατάξεις της παρ. 9 του άρθρου 1 του Κεφαλαίου Β' της 0.208/181/26.4.1982 (ΦΕΚ 214/26.4.1982 τ.Β') κοινής απόφασης των Υπουργών Προεδρίας Κυβερνήσεως και Οικονομικών «Για Αναμόρφωση Συλλογικών Οργάνων Γνωμοδοτικής και Αποφασιστικής Αρμοδιότητας του Υπουργείου Οικονομικών».

3. Την από 26.11.1990 έκθεση της επιτροπής καθορισμού των ορίων του αιγιαλού και παραλίας που καθόρισε τα όρια του αιγιαλού και της παραλίας στην περιοχή Αγυιά Πατρών μπροστά από την ιδιοκτησία του Ε.Ο.Τ. και το από 26.10.1989 τοπογραφικό διάγραμμα που συνέταξαν οι Μ. Βαρσαμής, Μαρ. Καραντζή και Στεργ. Αλεξανδρόπουλος σε πινακίδα 1:500 ελέγχθηκε από τον υπάλληλο της Δ.Τ.Υ. Ν.Αχαΐας Παν. Μάραντο Τοπ. Μηχ και θεωρήθηκε από τόν Δ/ντή Τεχνικών Υπηρεσιών Ν. Αχαΐας Παναγιώτη Σπηλιωτόπουλο και συνοδεύει την έκθεση της προαναφερόμενης Επιτροπής.

4. Τη σύμφωνη γνώμη του Γενικού Επιτελείου Ναυτικού, που διατυπώθηκε στο υπ' αριθμ. 544.5/546/21.9.1990 έγγραφό του.

5. Τις διατάξεις του άρθρου 1 της παρ. 1 του Ν. 3200/1955 (ΦΕΚ 97/Α'/1955) «περί διοικητικής αποκεντρώσεως» σε συνδυασμό με τις διατάξεις του από 28.6.1955 Β.Δ. «περί εξαιρέσεως από της κατά το άρθρον 1 παρ. 1 του Ν. 3200/1955 αρμοδιότητος των Νομαρχών, αντικειμένων τινων αρμοδιότητος του Υπουργού Οικονομικών», του Β.Δ. 704/1970 και του άρθρου 1 παρ. 5 του Π.Δ. 71/25.2.1984, σχετικά με την μεταβίβαση αρμοδιοτήτων του Υπουργού Οικονομικών στους Νομάρχες και τις περιφερειακές αρχές διανομαρχιακού επιπέδου, αποφασίζουμε:

1. Επικυρώνουμε την από 26.11.1990 έκθεση της Επιτροπής καθορισμού ορίων Αιγιαλού και παραλίας καθώς και το από 26.10.1989 τοπογραφικό διάγραμμα που την συνοδεύει. το οποίο συντάχθηκε από τους Μ. Βαρσαμή, Μαρ. Καραντζή και Στεργ. Αλεξανδρόπουλο. ελέχθηκε από τον υπάλληλο της Δ.Τ.Υ. Ν. Αχαΐας Παν. Μάραντο Τοπ. Μηχ. και θεωρήθηκε από τον Δ/ντή της Δ.Τ.Υ. Ν. Αχαΐας Παν. Σπηλιωτόπουλο επί του οποίου η πιο πάνω Επιτροπή με κόκκινη γραμμή καθόρισε τα όρια του Αιγιαλού και με κίτρινη γραμμή τα όρια της Παραλίας στην περιοχή Αγυιά Πατρών μπροστά από την ιδιοκτησία του Ε.Ο.Τ.

Η παρούσα απόφαση μαζί με την έκθεση και το διάγραμμα που προαναφέραμε να δημοσιευθούν στην Εφημερίδα της Κυβερνήσεως σύμφωνα με τις διατάξεις του άρθρου 13 του Ν. 1078/1980.

Ο Νομάρχης
Δ. ΠΑΝΑΓΙΩΤΑΚΟΠΟΥΛΟΣ

ΕΚΘΕΣΗ

Της επιτροπής καθορισμού των οριογραμμών του αιγιαλού και της παραλίας σύμφωνα με τις διατάξεις του άρθρου 74 του Π.Δ/τος 636/1971.

Καθορισμός για πρώτη φορά των ορίων αιγιαλού-παραλίας στην τοποθεσία Αγυιά Πατρών μπροστά από την ιδιοκτησία του Ε.Ο.Τ.

Πάτρα την 15.2.90 ημέρα Πέμπτη οι υπογεγραμένοι:

1.Χρήστος Σωτηρόπουλος υπάλληλος Δ.Ο.Υ.Β Πατρών νομίμως αναπληρών την κωλυομένη Προϊστ/νη της Δ.Ο.Υ.Β Πατρών ως πρόεδρος.

2. Παναγιώτης Μάραντος τοπογρ. μηχαν. νομίμως αναπληρών τον κωλυόμενο Προϊστ/νο της Δ/σης Τεχνικών Υπηρ. Νομ. Αχαΐας και.

3. Αντώνιος Βιδάλης Σημ/ρος νομίμως αναπληρών τον κωλυόμενο Λιμενάρχη Πατρών ως μέλη, που αποτελούν την επιτροπή καθορισμού των ορίων αιγιαλού-παραλίας βάσει του άρθρου 74 του Π.Δ/τος 636/1977 και μετά από εντολή του προέδρου της κάναμε αυτοψία στην παραπάνω περιοχή και αφού λάβαμε υπόψη:

1. Την από 5.11.89 αίτηση του ΕΛΛΗΝΙΚΟΥ ΟΡΓΑΝΙΣΜΟΥ ΤΟΥΡΙΣΜΟΥ με την οποία ζητείται ο καθορισμός των ορίων του αιγιαλού-παραλίας στην περιοχή αυτή.

2.Το τοπογραφικό και υψομετρικό διάγραμμα που συντάχθηκε την 26.10.89 από τους Μ. Βαρσαμή, Μαρ. Καραντζή και Στερ. Αλεξανδρόπουλο σε πινακίδα με 1:500 ελέχθηκε από τον υπάλληλο τους Δ.Τ.Υ. Ν. Αχαΐας Παν. Μάραντο Τοπ. Μηχαν. και θεωρήθηκε από τον Προϊστάμενο της Δ.Τ.Υ. Ν. Αχαΐας όπως ορίζει το άρθρο 20 του Ν.719/77.

3. Τις διατάξεις του Α.Ν 2344/1940 όπως τροποποιηθηκε και την σχετική δικαστηριακή και διοικητική νομολογία.

4. Το πλήθος των κορυφών της οριογραμμής του αιγιαλού αρχομένων από το 1' έως και το 14.

5. Το πλήθος των κορυφών της οριογραμμής της παραλίας αρχομένων από το 1' έως και το 14.

6. Την αντίληψη που σχηματίσθηκε από την επιτόπια επίσκεψη για το πλάτος της βρεχόμενης ζώνης της ξηράς και άλλων συναφών στοιχείων δηλ. την μορφολογιά της περιοχής την κατάσταση της ακτής την κατάσταση του θαλασσίου χώρου τις καιρικές συνθήκες που επικρατούν στην περιοχή ως και την μη ύπαρξη παλαιού αιγιαλού.

7. Την ύπαρξη νοτιότερα της περιοχής καθορισμού και συγκεκριμένα στο προς την ξηρά όριο της δημοσίας οδού ελώδους περιοχής η οποία όμως σύμφωνα με τον κτηματολογικό πίνακα έχει απαλλοτριωθεί όπως φαίνεται και στο 307/33/22.12.64 κτηματολογικό πίνακα διάγραμμα του Ε.Ο.Τ και την υπ' αριθμ. 1455/29.10.66 Αναγνωριστική απόφαση Πρωτοδικών Πατρών που έχουν αναγνωρισθεί οι δικαιούχοι και κατά συνέπεια δεν υφίσταται θέμα παλαιού αιγιαλού, αποφασίζουμε:

Καθορίζουμε στο παραπάνω τοπογραφικό διάγραμμα:

α) Την οριογραμμή του αιγιαλού με κόκκινη συνεχή πολυγωνική γραμμή 1,2,...14 της οποίας οι κορυφές έχουν εξαρτηθεί από το κρατικό δίκτυο συντ/νων.

β) Την οριογραμμή της παραλίας με συνεχή κίτρινη πολυγωνική γραμμή 1,2,..14 η οποία χαράκτηκε σε απόσταση 10 μέτρων και είναι παράλληλη προς την οριογραμμή του αιγιαλού.

Οι κορυφές της παραλίας έχουν ομοίως εξαρτηθεί από το κρατικό δίκτυο συντ/νων.

Καθορίζεται ζώνη παραλίας επειδή δεν εξυπηρετούνται οι σκοποί της παραγράφου 1 του άρθρου 7 του Α.Ν. 2344/1940.

Πάτρα, 26 Δεκεμβρίου, 1990


Ο Πρόεδρος

ΧΡΗΣΤΟΣ ΣΩΤΗΡΟΠΟΥΛΟΣ

Τα Μέλη

ΠΑΝΑΓΙΩΤΗΣ ΜΑΡΑΝΤΟΣ, ΑΝΤΩΝΙΟΣ ΒΙΔΑΛΗΣ

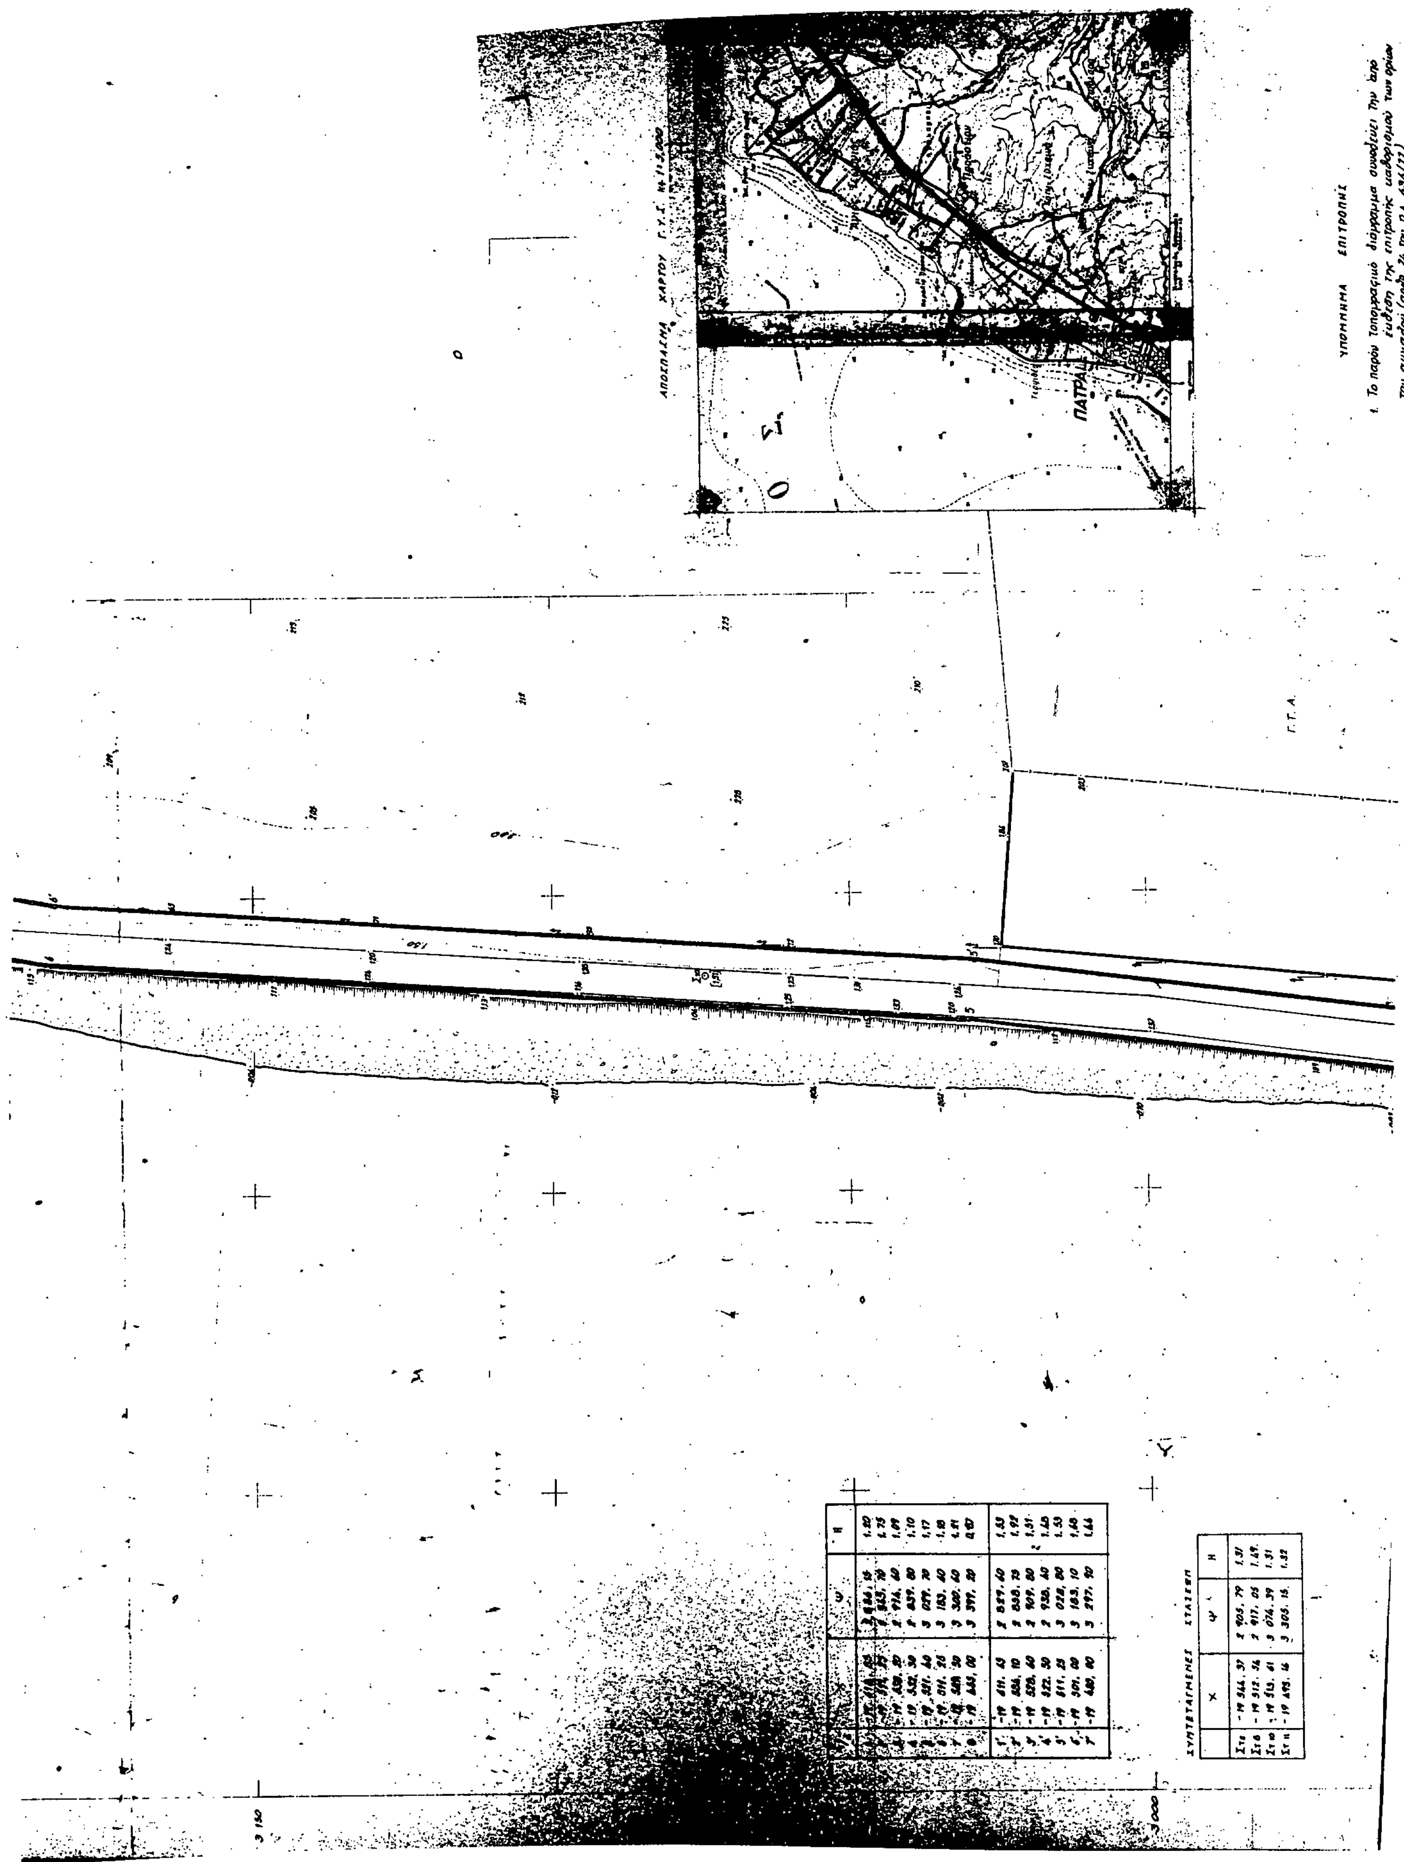


ΠΑΤΡΑ
ΥΠΟΜΝΗΜΑ ΕΠΙΤΡΟΠΗΣ
ΣΥΝΤΕΤΑΓΜΕΝΕΣ ΣΤΑΣΕΩΝ

Στ θ	- 19 512. 56	2 917. 05	1,49
Στ ι	- 19 513. 61	3 074. 39	1.31
Στ η	- 19 495. 16	3 305. 15	1.32

Γ.Γ.Α.

ΥΠΟΜΝΗΜΑ ΕΠΙΤΡΟΠΗΣ


1. Το παρόν Τοπογραφικό διάγραμμα συνοδεύει την από .... έκθεση της επιτροπής καθορισμού των ορίων του αιγιαλού (άρθρ 7α του Π.Δ. 636/77).

2. (κόκκινη) 1, 2, 3 .... οριογρ. αιγιαλού.
(κίτρινη) 1', 2', 3' .... οριογρ. παραλίας.
(μπλέ) .... οριογρ. παλ. αιγιαλού.

3. Οι κορυφές των οριογραμμών ορίζονται με ορθογώνιες συντεταγμένες εκ του Κρατικού δικτύου.

Ο ΠΡΟΕΔΡΟΣ
Σωτηρόπουλος Χρήστος
Φοροτεχνικός ΠΕ/Α'

ΤΑ ΜΕΛΗ
1.
2.

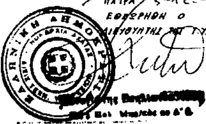
ΠΑΤΡΑ 3-12-90
ΕΘΕΩΡΗΘΗ Ο ΔΙΕΥΘΥΝΤΗΣ ΤΗΣ Γ.Υ.Η.

ΕΛΕΓΧΘΗ ΕΠΙ ΤΟΠΟΥ ΔΙΑ ΤΗΝ ΑΚΡΙΒΕΙΑ ΤΗΣ ΑΠΟΤΥΠΩΣΕΩΣ
ΠΑΤΡΑ
Ο ΜΗΧΑΝΙΚΟΣ ΤΗΣ Δ.Τ.Υ.Η.
ΠΑΝΑΓΙΩΤΗΣ ΜΑΡΑΝΤΟΣ
ΤΟΠ. ΜΗΧ/ΚΟΣ ΠΕ4 με ΑΒ

ΤΟΠΟΓΡΑΦΙΚΟ ΔΙΑΓΡΑΜΜΑ

ΚΑΘΟΡΙΣΜΟΥ ΟΡΙΩΝ ΑΙΓΙΑΛΟΥ-ΠΑΡΑΛΙΑΣ

ΠΕΡΙΟΧΗ ΑΓΥΙΑ ΠΑΤΡΩΝ ΕΝΔΙΑΦΕΡΟΜΕΝΟΣ Ε.Ο.Τ.
ΔΗΜΟΣ ΠΑΤΡΑΙΩΝ
ΕΠΑΡΧΙΑ ΑΧΑΪΑΣ
ΑΡΜΟΔΙΑ ΟΙΚ ΕΦΟΡΙΑ ΠΑΤΡΩΝ
ΝΟΜΑΡΧΙΑ ΑΧΑΪΑΣ

ΚΛΙΜΑΚΑ 1:500
ισοδιάσταση 0,5μ


Εν Αθήναις τη 14-11-1990
ΕΘΕΩΡΗΘΗ
Ο ΔΙΕΥΘΥΝΤΗΣ Γ'
ΠΑΝΑΓ. ΧΑΛΔΑΙΟΣ
ΠΟΛ. ΜΗΧ.

ΤΡΙΓΩΝΟΜΕΤΡΙΚΗ ΕΞΑΡΤΗΣΗ ΚΡΑΤΙΚΟ ΔΙΚΤΥΟ
ΥΨΟΜΕΤΡΙΚΗ ΑΦΕΤΗΡΙΑ Μέση στάθμη θάλασσας μηνός Απριλίου 1989
Κ.Φ.Χ. 1:50 000 ΧΑΛΑΝΔΡΙΤΣΑ / ΝΑΥΠΑΚΤΟΣ φ 38 15 λ -1 45
ΜΕΘΟΔΟΣ ΑΠΟΤΥΠΩΣΗΣ ΤΟΠΟΣΤΑΘΕΡΑ (ηλεκτρονικός)
ΧΡΟΝΟΛΟΓΙΑ ΑΠΟΤΥΠΩΣΗΣ ΑΠΡΙΛΙΟΣ 1989

Δεν υπάρχουν κτίσματα εντός της Ζώνης παραλίας.
Η Επιτροπή
1. Σωτηρόπουλος Χρήστος Φοροτεχνικός ΠΕ/Α'
2. ΠΑΝΑΓΙΩΤΗΣ ΜΑΡΑΝΤΟΣ ΤΟΠ. ΜΗΧ/ΚΟΣ ΠΕ4 με ΑΒ
3.

ΕΛΛΗΝΙΚΟΣ ΟΡΓΑΝΙΣΜΟΣ ΤΟΥΡΙΣΜΟΥ ΔΙΕΥΘΥΝΣΙΣ ΤΕΧΝΙΚΗ ΤΜΗΜΑ ΜΕΛΕΤΩΝ		ΑΡΙΘΜΟΣ ΜΕΛΕΤΗΣ	307
ΜΕΛΕΤΗ		ΣΧΕΔΙΟΥ	58
ΤΟΠΟΘΕΣΙΑ	ΑΓΥΙΑ ΠΑΤΡΩΝ	ΑΡΧΕΙΟΥ	44 642
ΣΧΕΔΙΑ	ΚΑΘΟΡΙΣΜΟΣ ΑΙΓΙΑΛΟΥ-ΠΑΡΑΛΙΑΣ	ΠΑΡΑΤΗΡΗΣΕΙΣ	
ΧΡΟΝΟΛΟΓΙΑ 26-10-89	ΚΛΙΜΑΞ 1:500		
Ο ΣΧΕΔΙΑΣΑΣ Α. ΒΟΥΡΛΙΩΤΟΥ	Ο ΣΥΝΤΑΞΑΣ ΜΗΧ ΒΑΡΣΑΜΗΣ ΜΑΡ ΚΑΡΑΝΤΖΗ ΣΤΕΡ ΑΛΕΞΑΝΔΡΟΠΟΥΛΟΣ	Ο ΠΡΟΪΣΤΑΜΕΝΟΣ ΣΤΕΦ ΑΣΗΜΑΚΟΠΟΥΛΟΣ	ΕΘΕΩΡΗΘΗ Ο ΔΙΕΥΘΥΝΤΗΣ Κ. ΚΑΤΣΙΓΙΑΝΝΗΣ

παραλιακή οδός
παραλιακός βοηθητικός δρόμος

ΣΥΝΤΕΤΑΓΜΕΝΕΣ ΣΤΑΣΕΩΝ ά ΤΡΙΓΩΝΟΜΕΤΡΙΚΩΝ


	X	Ψ	H
Δ 8	-24 979.56	12 338.88	1037.21
Δ 30	-11 463.86	6 001.03	639.78
Δ 31	-16 266.32	6 659.23	16.49
Δ 9	-13 313.99	1 868.29	547.16
Δ 12	-16 797.76	2 935.52	140.48
Δ 137	-15 570.39	371.97	476.47
Στ 20	-19 296.87	3 620.23	2.76
Στ 12	-19 390.62	3 453.36	1.35
Στ 13	-19 262.59	3 434.89	2.10

ΣΥΝΤΕΤΑΓΜΕΝΕΣ ΚΟΡΥΦΩΝ ΑΙΓΙΑΛΟΥ ά ΠΑΡΑΛΙΑΣ

Α/Α	X	Ψ	H
8	-19 455.00	3 399.20	0.87
9	-19 398.45	3 459.05	0.90
10	-19 328.10	3 488.25	-0.83
11	-19 259.03	3 463.45	0.85
12	-19 144.50	3 415.45	0.70
13	-19 021.40	3 360.10	0.71
14	-18 961.95	3 342.90	0.48
14'	-18 964.65	3 333.25	1.32
13'	-19 026.60	3 350.60	0.70
12'	-19 145.80	3 406.45	1.00
11'	-19 262.50	3 456.05	1.08
10'	-19 327.60	3 477.40	1.16
9'	-19 393.00	3 446.05	1.31
8'	-19 467.10	3 393.20	1.05

Δεν υπάρχουν κτίσματα εντός της ζώνης παραλίας.

Η επιτροπή

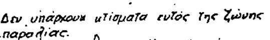

1. Σωτηρόπουλος Χρήστος Φοροτεχνικός ΠΕ/Δ'

2. ΠΑΝΑΓΙΩΤΗΣ ΜΑΡΑΝΤΟΣ ΤΟΠ. ΜΗΧ/ΚΟΣ ΠΕ4 με ΑΒ

3.

ΥΠΟΜΝΗΜΑ ΕΠΙΤΡΟΠΗΣ

1. Το παρόν Τοπογραφικό διάγραμμα συνοδεύει την από έκθεση της επιτροπής καθορισμού των ορίων του αιγιαλού (αρθρ. 76 του Π.Δ. 636/77).

2. ——— (κόκκινη) 1, 2, 3, ... 14 οριογρ. αιγιαλού

——— (μπλε) 1', 2', 3', ... 14' οριογρ. παραλίας

——— (μπλε) ...... οριογρ. παλ. αιγιαλού

3. Οι κορυφές των οριογραμμών ορίζονται με ορθογώνιες συντεταγμένες εις του Κρατικού δικτύου.

Ο ΠΡΟΕΔΡΟΣ

Σωτηρόπουλος Χρήστος
Φοροτεχνικός ΠΕ/Α'

ΤΑ ΜΕΛΗ

1.

2.

ΑΠΟΣΠΑΣΜΑ ΧΑΡΤΟΥ Γ.Υ.Σ. κλ 1:5.000

ΠΑΤΡΑΙ

ΤΟΠΟΓΡΑΦΙΚΟ ΔΙΑΓΡΑΜΜΑ
ΚΑΘΟΡΙΣΜΟΥ ΟΡΙΩΝ ΑΙΓΙΑΛΟΥ-ΠΑΡΑΛΙΑΣ

ΠΕΡΙΟΧΗ ΑΓΥΙΑ ΠΑΤΡΩΝ ΕΝΔΙΑΦΕΡΟΜΕΝΟΣ Ε.Ο.Τ.

ΔΗΜΟΣ ΠΑΤΡΑΙΩΝ

ΕΠΑΡΧΙΑ ΑΧΑΪΑΣ

ΑΡΜΟΔΙΑ ΟΙΚ ΕΦΟΡΙΑ ΠΑΤΡΩΝ

ΝΟΜΑΡΧΙΑ ΑΧΑΪΑΣ

ΚΛΙΜΑΚΑ 1:500
ισοδιάσταση 0,5μ

ΤΡΙΓΩΝΟΜΕΤΡΙΚΗ ΕΞΑΡΤΗΣΗ ΚΡΑΤΙΚΟ ΔΙΚΤΥΟ

ΥΨΟΜΕΤΡΙΚΗ ΑΦΕΤΗΡΙΑ Μέση στάθμη θάλασσας μηνός Απριλίου 1989

Κ. Φ. Χ. 1:50.000 ΧΑΛΑΝΔΡΙΤΣΑ / ΝΑΥΠΑΚΤΟΣ φ 38 15 λ -1 45

ΜΕΘΟΔΟΣ ΑΠΟΤΥΠΩΣΗΣ ΤΟΠΟΣΤΑΘΕΡΑ (ηλεκτρονικές)

ΧΡΟΝΟΛΟΓΙΑ ΑΠΟΤΥΠΩΣΗΣ ΑΠΡΙΛΙΟΣ 1989

Εν Αθήναις τη 14-11-1990
ΑΝΑΘΕΩΡΗΘΗ
Ο
Παναγ. Χαλδαίος
Τοπ. Μηχ.

ΠΑΤΡΑ 3-12-90

ΕΛΕΓΧΘΗ ΕΠΙ ΤΟΠΟΥ ΔΙΑ ΤΗΝ ΑΚΡΙΒΕΙΑ ΤΗΣ ΑΠΟΤΥΠΩΣΕΩΣ
ΠΑΤΡΑ
Ο ΜΗΧΑΝΙΚΟΣ ΤΗΣ Δ.Τ.Υ.Ν.

ΠΑΝΑΓΙΩΤΗΣ ΜΑΡΑΝΤΟΣ

ΕΛΛΗΝΙΚΟΣ ΟΡΓΑΝΙΣΜΟΣ ΤΟΥΡΙΣΜΟΥ ΔΙΕΥΘΥΝΣΙΣ ΤΕΧΝΙΚΗ ΤΜΗΜΑ ΜΕΛΕΤΩΝ		ΑΡΙΘΜΟΣ ΜΕΛΕΤΗΣ	307
ΜΕΛΕΤΗ		ΣΧΕΔΙΟΥ	59
ΤΟΠΟΘΕΣΙΑ	ΑΓΥΙΑ ΠΑΤΡΩΝ	ΑΡΧΕΙΟΥ	44 643
ΣΧΕΔΙΑ	ΚΑΘΟΡΙΣΜΟΣ ΑΙΓΙΑΛΟΥ-ΠΑΡΑΛΙΑΣ	ΠΑΡΑΤΗΡΗΣΕΙΣ	
ΧΡΟΝΟΛΟΓΙΑ 26-10-89	ΚΛΙΜΑΞ 1:500		
Ο ΣΧΕΔΙΑΣΑΣ	Ο ΣΥΝΤΑΞΑΣ	Ο ΠΡΟΪΣΤΑΜΕΝΟΣ	ΕΘΕΩΡΗΘΗ
Α. ΒΟΥΡΑΦΤΟΥ	ΜΑΡ. ΒΑΡΖΑΚΗΣ ΜΑΡ. ΚΑΡΑΠΙΤΣΗ		

3500 3450 3400 3350 3300

-19 100 -19 050 -19 000 -18 950

πλαζ Ε.Ο.Τ.

Αριθ. 1549 (2)

Κύρυξη αναγκαστικής απαλλοτριώσεως ακινήτων για την εκτέλεση του έργου: «Βελτίωση επαρχιακής οδού Νο1 (ΧΘ 0+000 ΧΘ 7+662)».

Ο ΝΟΜΑΡΧΗΣ ΡΟΔΟΠΗΣ

Έχοντας υπόψη:

1. Τις διατάξεις του Ν.Δ. 797/71 «Περί αναγκαστικών απαλλοτριώσεων» σε συνδυασμό με τις διατάξεις του Β.Δ. 139/71 «Περί αρμοδιότητας των Νομαρχών προς κήρυξη τινών απαλλοτριώσεων».

2. Τις διατάξεις του άρθρου 23 του από 25.11.1929 Δ/τος «περί κωδικοποιήσεως των περί κατασκευής και συντήρησης οδών κειμένων διατάξεων».

3. Τις διατάξεις του άρθρου 1 του Ν.653/77 «Περί υποχρέωσης παροδίων ιδιοκτητών για την διάνοιξη Εθνικών οδών, κοινοτικών οδών κλπ.» όπως συμπληρώθηκαν με τις παραγ. 9 και 10 του άρθρου 62 του Ν. 947/1979 και την παράγραφο 4 του άρθρου 9 του Ν.1960/1979 για την εκτέλεση των οποίων εκδόθηκε το Π.Δ. 929/1979.

4. Την αριθ. ΔΤΥ 3920/22/11/1990 απόφασή μας για εφαρμογή του άρθρου 1 του Ν.653/77 που συνοδεύεται από το κτηματολογικό διάγραμμα και τον κτηματολογικό πίνακα που συντάχθηκαν από τον μελετητή Π. Μητρόπουλο και αφορά την «Βελτίωση επαρχιακής οδου Νο 1 (από χ. Κόσμιο μέχρι Σιδηροδρομική γραμμή) ΧΘ0+000 έωςΧΘ7+662» αποφασίζουμε:

Κηρύσσουμε για λόγους δημόσιας ωφέλειας και ειδικώτερα για την εκτέλεση του έργου: «Βελτίωση επαρχιακής οδου Νο 1 (από χ. Κόσμιο μέχρι Σιδηροδρομική γραμμή) ΧΘ0+000 έως ΧΘ7+662 την αναγκαστική απαλλοτρίωση συνολικής έκτασης 60.119 μ2 όπως αυτή φαίνεται στο κτηματολογικό διάγραμμα και τον αντίστοιχο κτηματολογικό πίνακα που έχουν συνταχθεί από τον μελετητή Π. Μητρόπουλο και έχουν θεωρηθεί από την Δ/νση Τεχνικών Υπηρεσιών Ν. Ροδόπης.

Στην έκταση που απαλλοτριώνεται προβάλλουν δικαιώματα κυριότητας οι:

1) Εμμανουήλ Τσορμπατζόγλου 2) Απόστολος Πουφινάς, 3) Αργύρης Αργυριάδης και άλλοι 360.

Η απαλλοτρίωση κηρύσσεται υπέρ του Δημοσίου και σε βάρος των πιστώσεων του Νομαρχιακού Ταμείου Ροδόπης.

Η απόφαση αυτή να δημοσιευθεί στην Εφημερίδα της Κυβέρνησης.

Κομοτηνή, 6 Δεκεμβρίου, 1990

Ο Νομάρχης

ΔΙΟΝΥΣΙΟΣ ΚΑΡΑΧΑΛΙΟΣ

Αριθ. 999 (3)

Αναγκαστική απαλλοτρίωση στην περιοχή «Αφεντικά» της Κοινότητος Αρμολίων Χίου».

Ο ΝΟΜΑΡΧΗΣ ΧΙΟΥ

Έχοντας υπόψη:

1. Τις διατάξεις του Ν.Δ. 797/71 «Περί αναγκαστικών απαλλοτριώσεων» σε συνδυασμό με τις διατάξεις του Β.Δ. 139/71 «Περί αρμοδιότητας των Νομαρχών προς κήρυξη τινών απαλλοτριώσεων».

2. Τις διατάξεις του νόμου ΓΣΙΣΤ/1907 και τις τοιαύτες του Νόμου 4442/1929 «περί κυρώσεως του από 21/9/1926 Ν.Δ/τος «περί Στρατιωτικών και Ναυτικών Εισφορών και Ναυλώσεων όπως αυτές τροποποιήθηκαν.

3. Το υπ' αριθ. Φ.913.3/21/14/9165/Σ.1579/16.11.1990 έγγραφο του Ταμείου Εθνικής Αμύνης και την υπ' αριθ. Φ.913.1/1/600280/Σ.56/21.12.89 γνωμάτευση του ΓΕΣ/ΔΥΠΟ/1β για απαλλοτρίωση έκτασης 10.917,3 τμ. στην περιοχή «Αφεντικά» της Κοινότητος Αρμολίων Χίου, αποφασίζουμε:

Κηρύσσουμε αναγκαστικά απολλοτριωτέα λόγω δημοσίας ωφελείας ήτοι προς κάλυψη Στρατιωτικών αναγκών έκταση 10.917,3 τ.μ. κειμένη στην περιοχή «Αφεντικά» της Κοινότητος Αρμολίων Ν.Χίου, όπως φαίνεται αυτή στο με αριθ. Α.Κ. 1229/Α κτηματολογικό διάγραμμα που συνέταξαν οι Εφ. Λχίας ΜΧ Κακαμπάκος Γ. τοπογρ. μηχ/κός και Στρ. ΜΧ Ριμπάς Γ. Μηχ. Μηχ/κός και θεωρήθηκε από τον Διοικητή του 96 ΤΥΠΕΘ.

Στην έκταση που απαλλοτριώνεται προβάλλουν δικαιώματα οι: Κοσμίδης Γεώργιος, Συριανός Ιωάννης κλπ.

Η απαλλοτρίωση κηρύσσεται υπέρ του Δημοσίου και με δαπάνες του Ταμείου Εθνικής Αμύνης.

Χίος, 7 Δεκεμβρίου 1990

Ο Νομάρχης

ΔΗΜ. ΑΘ. ΒΑΣΙΛΑΚΟΣ

ΑΠΟ ΤΟ ΕΘΝΙΚΟ ΤΥΠΟΓΡΑΦΕΙΟ